



CEDAR GARAGE PLANNING SHEET


シダーガレージプランニングシート

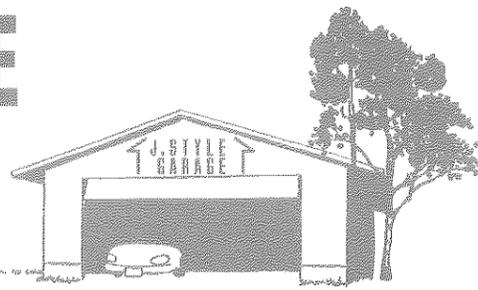

J. STYLE GARAGE

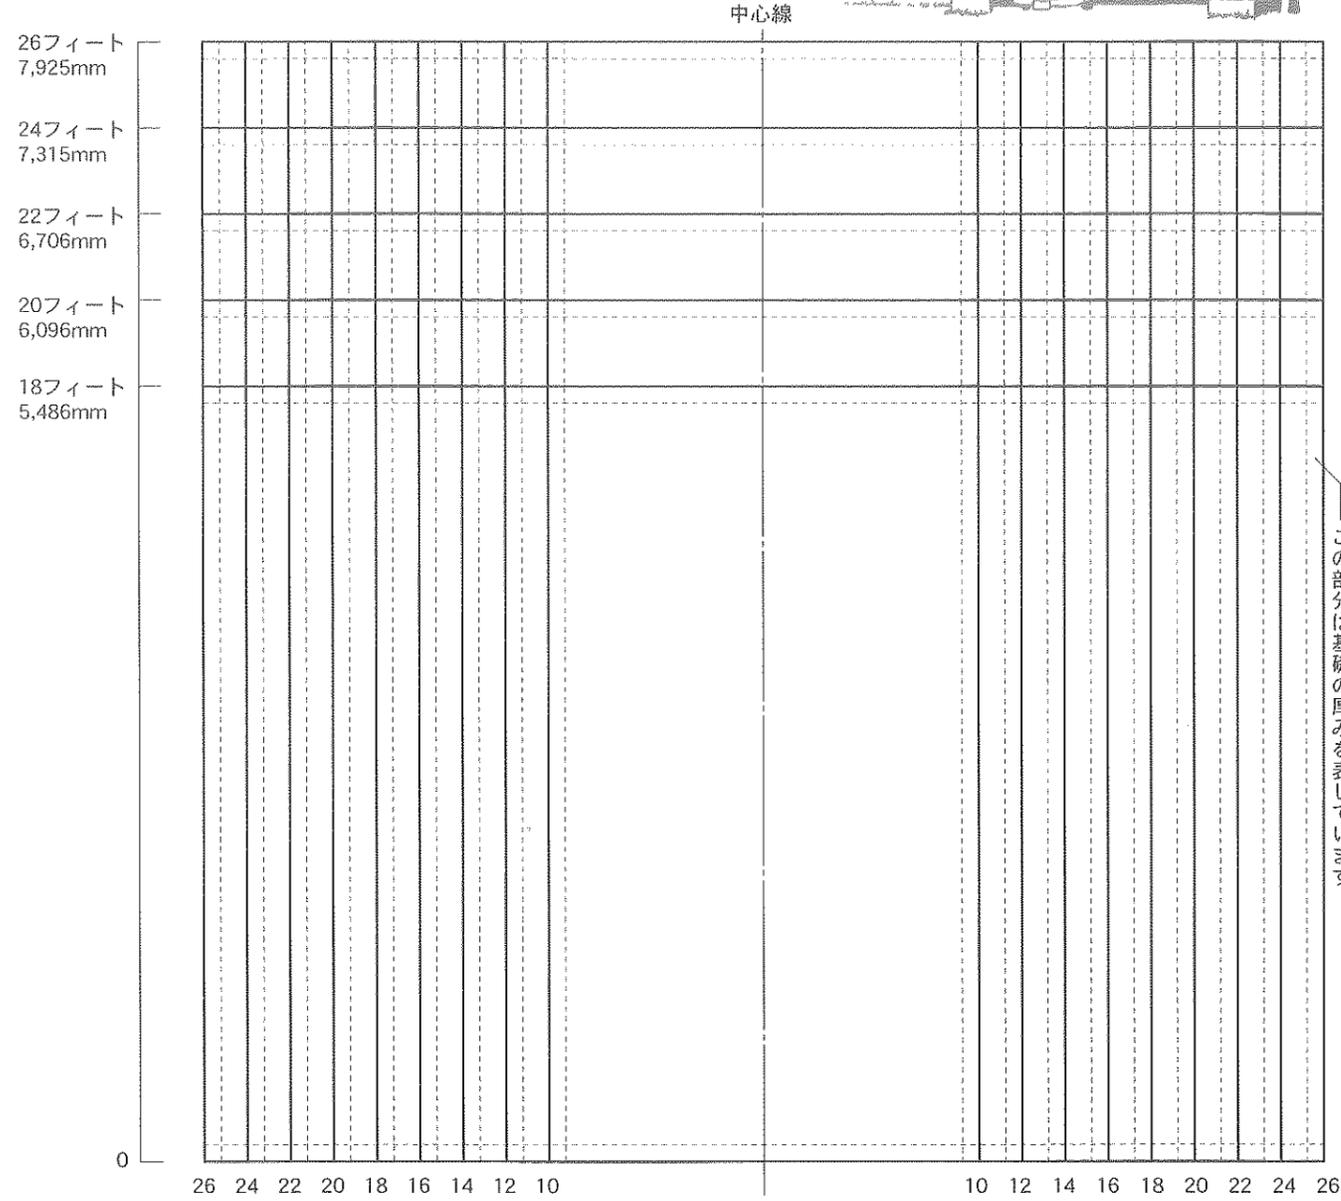

この部分は基礎の厚みを表しています。

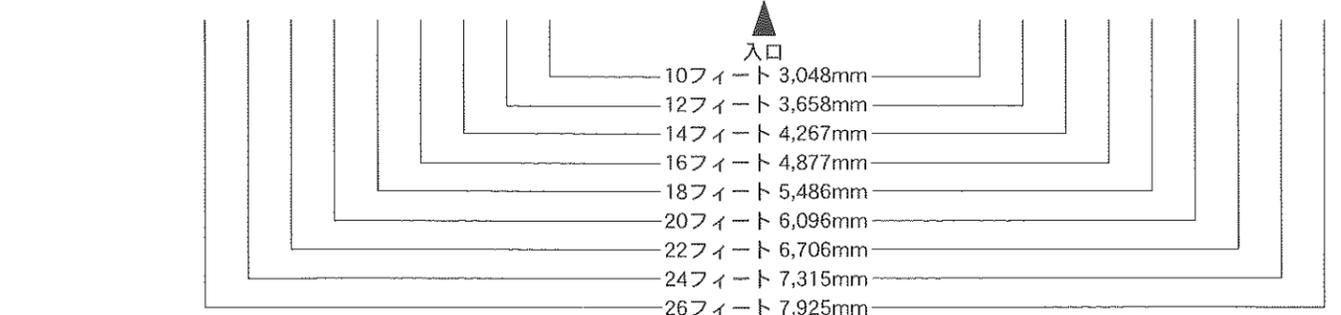

上のガレージ平面図に各パーツを貼付けて空間のボリュームをご確認下さい。 縮尺：1/50


Hint!

ミニカーを使って大きさを確かめるには、下記の倍率で平面図をコピーして下さい。


- 1/60にするには×0.83
- 1/43にするには×1.16
- 1/87にするには×0.57
- 1/64にするには×0.78

← A3でプリントした場合の縮尺

開口部

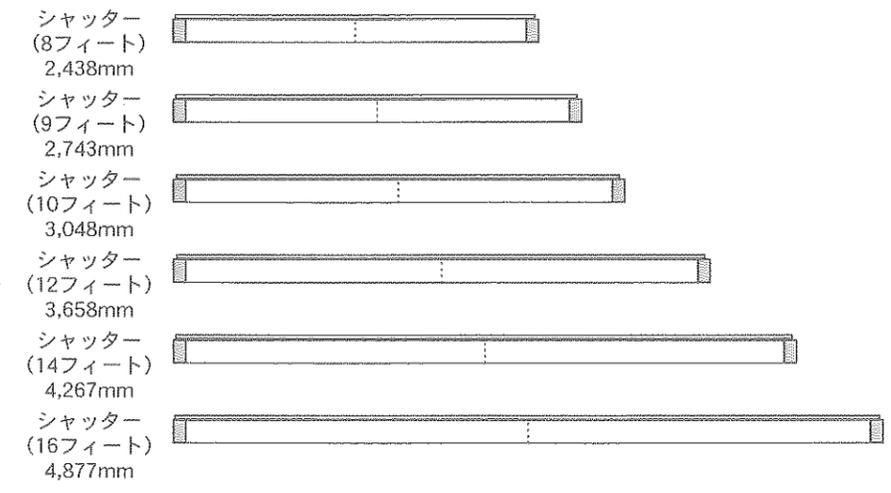


窓
W 762×H 1,219

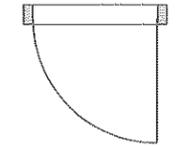


ドア
W 876×H 2,057


車・バイク

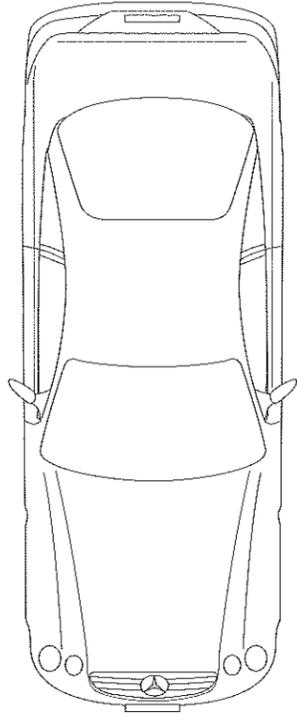


メルセデス CL500
L 5,000×W 1,855

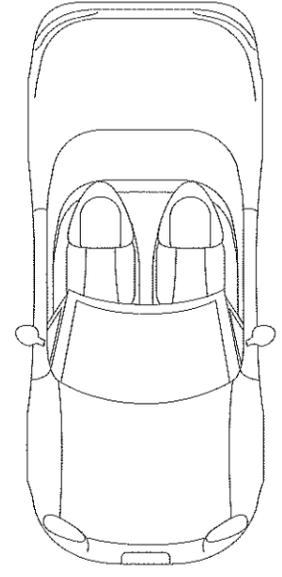


マツダ ロードスター NR-A
L 3,955×W 1,680

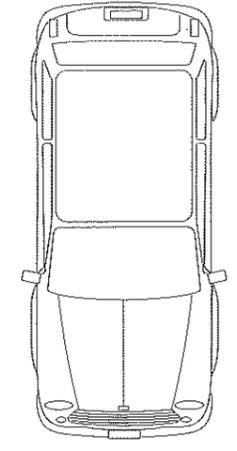


ミニクーパー
L 3,075×W 1,440

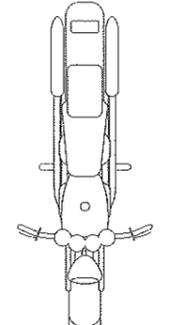

ハーレー
softail springer classic
L 2,400×W 995

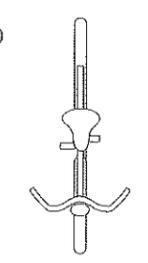


自転車
L 1,650×W 700

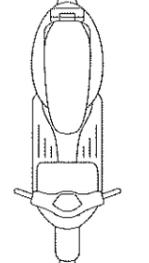


ベスパ GTS250 IE
L 1,940×W 755


その他

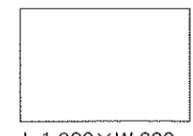

L 1,200×W 800

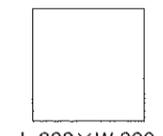


L 800×W 800

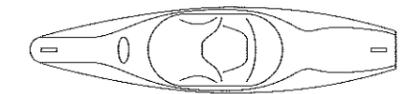

L 2,600×W 600

カヌー

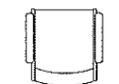


L 550×W 550



L 450×W 550

イス

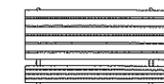

L 1,000×W 550



L 2,500×W 500


サーフボード



L 1,750×W 500



L 1,500×W 500

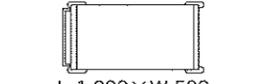

L 1,000×W 500

工具箱

各パーツを切り取ってご使用下さい。